



PIANTA PIANO TERZO
Scala 1:100

MASSIMO INGOMBRO FUORI TERRA
DA PIANO PARTICOLAREGGIATO

N.B.: LA COPERTURA CON I PANNELLI FRANGISOLE POTRA' ESSERE:
 * REALIZZATA TOTALMENTE
 * REALIZZATA IN PARTE
 * NON REALIZZATA

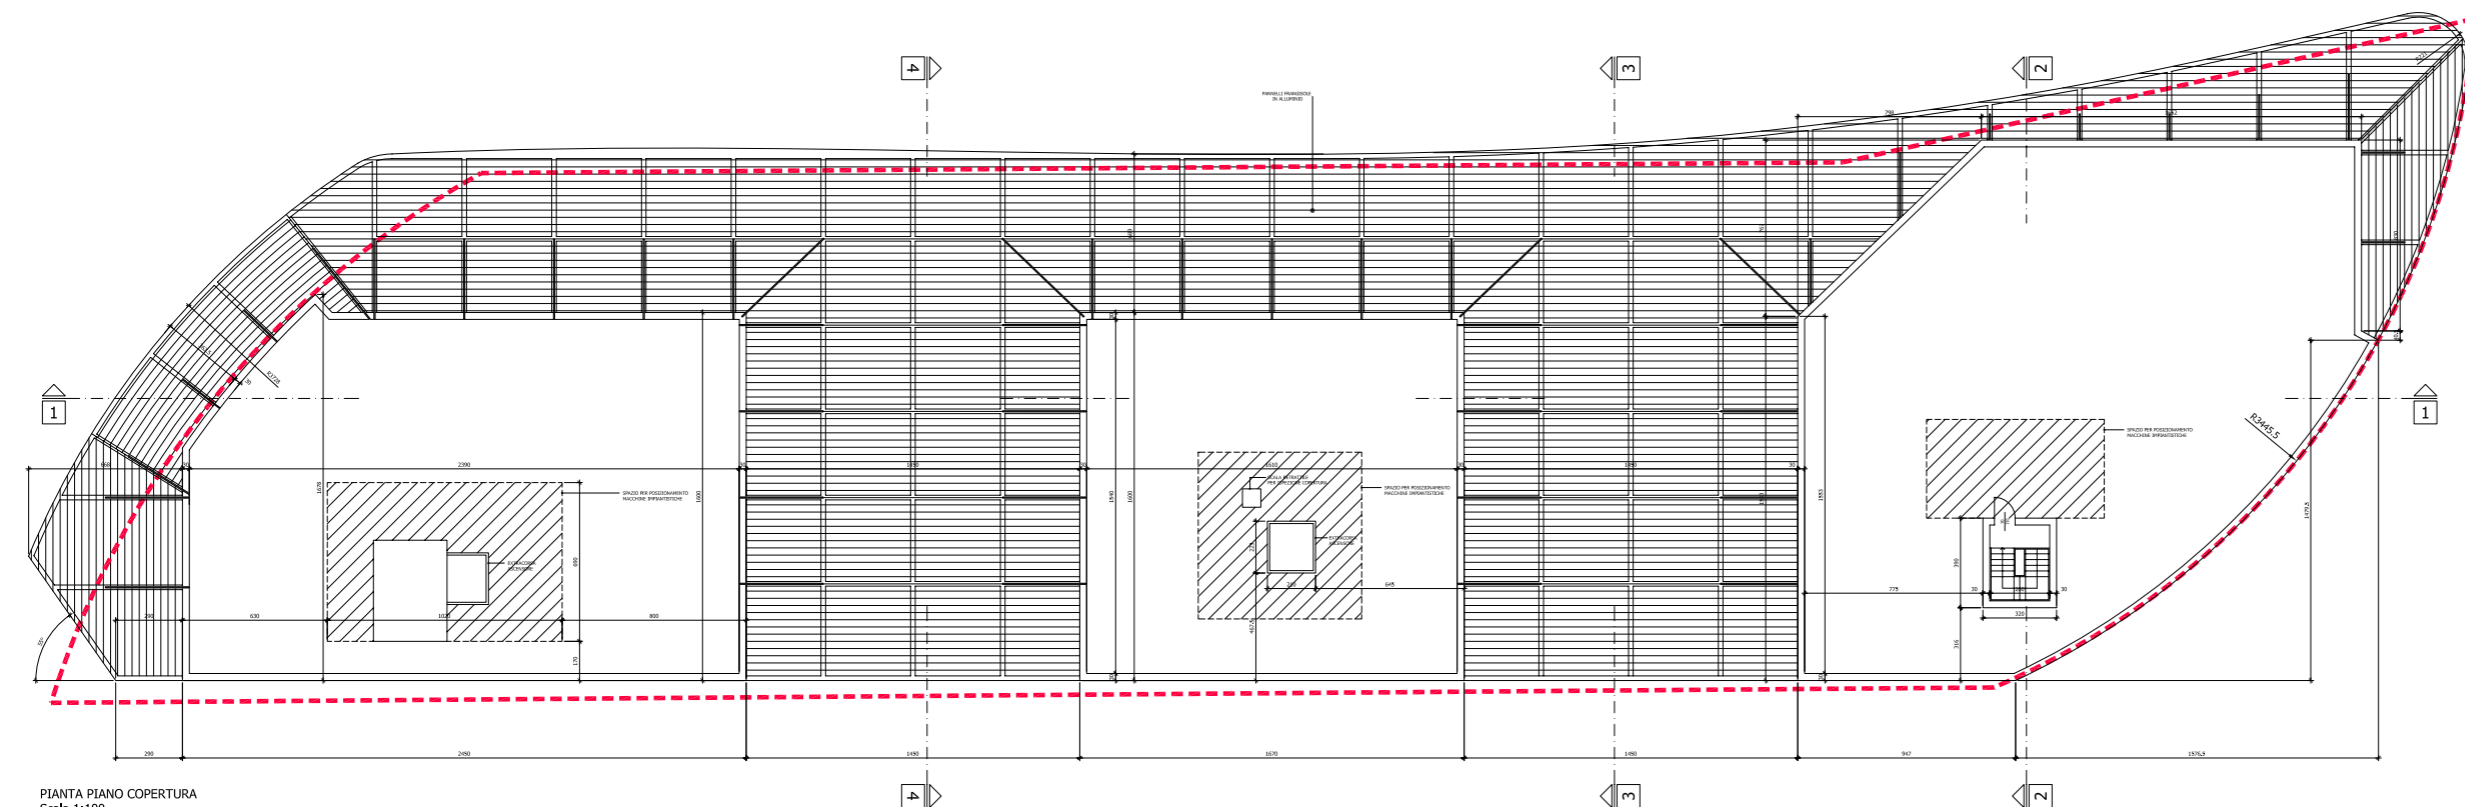

PIANTA PIANO COPERTURA
Scala 1:100

 **Comune di Pesaro**

Piano particolareggiato
di iniziativa pubblica
per l'area di Largo
Ascoli Piceno
COMPARTO B/C
- variante -

PROGETTISTI :
 STUDIO ARCHITETTICO
 E ASSOCIATI
 ARCHITETTO RESPONSABILE
 ARCHITETTO COLLABORATORE

PROPRIETA' :
 - MULAZZANI ITALINO S.p.a.
 Via Carrate 20 - Montegrifoglio

PERMESSO DI COSTRUIRE FABBRICATI 1B/C-2B/C - TERZIARIO

OGGETTO : FABB. 1B/C
 PIANTE PIANO TERZO
 PIANTE PIANO COPERTURA

GENNAIO 2007

scala 1:100

TAVOLA

A6