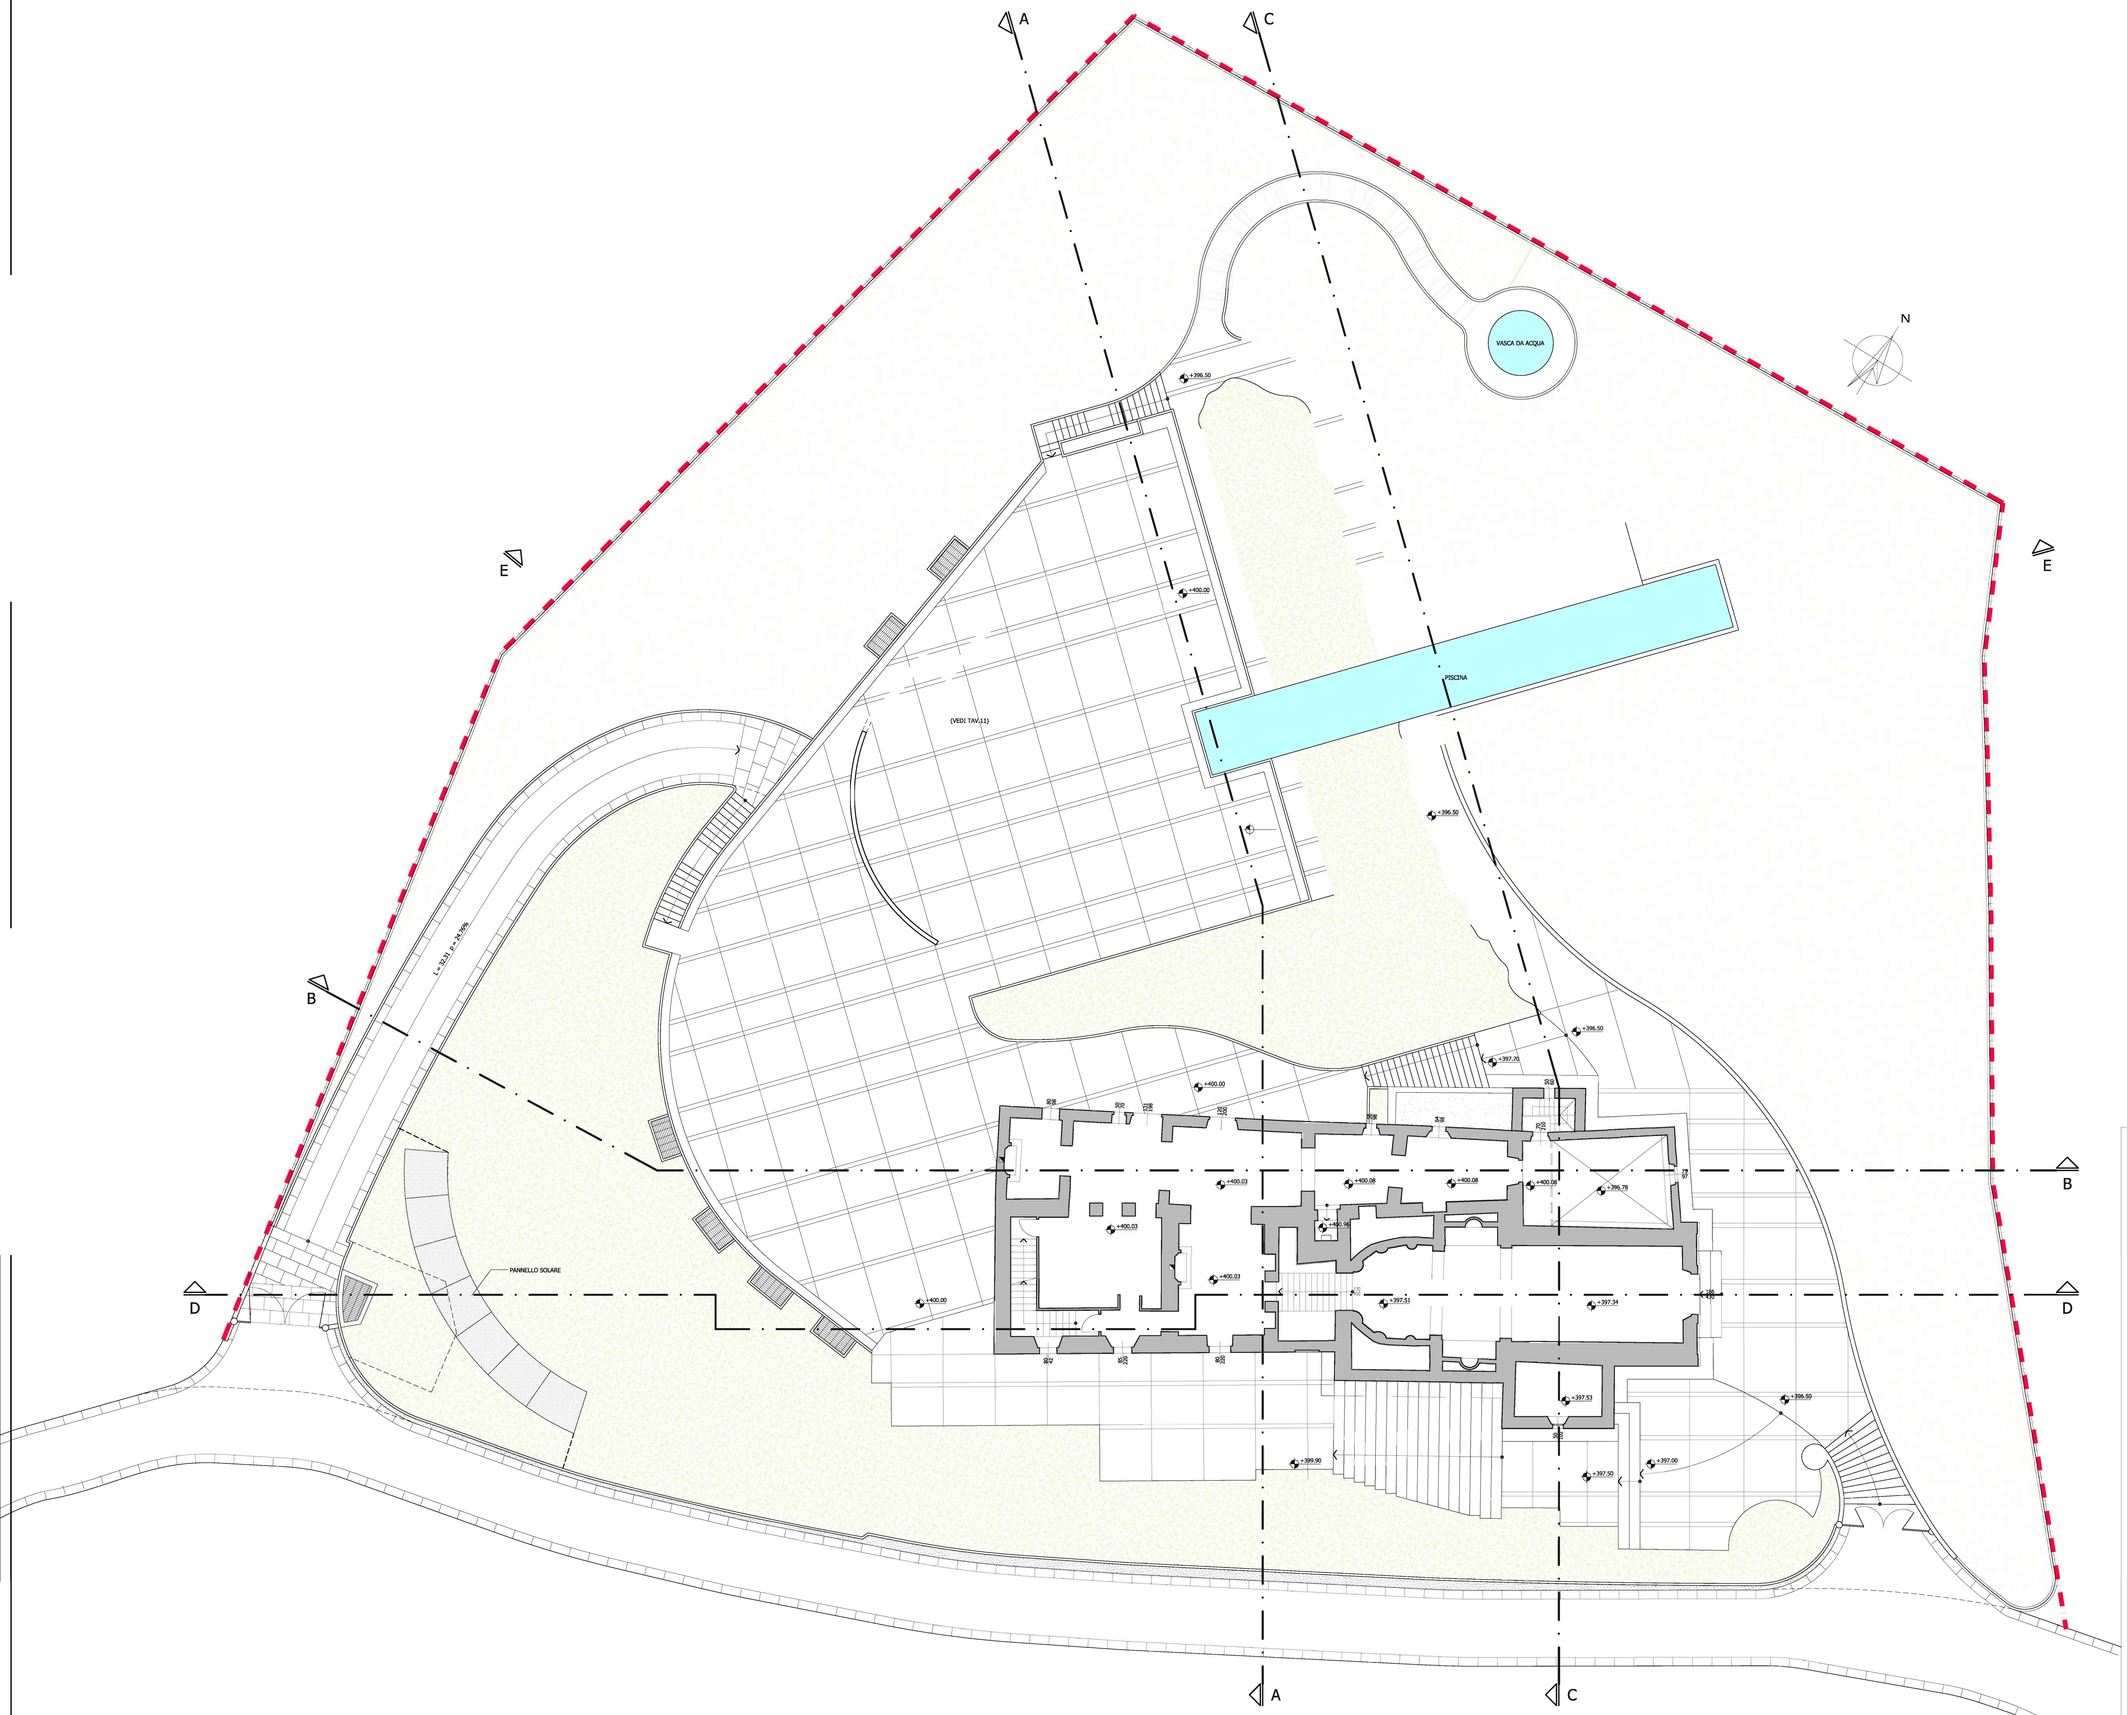

Ingegneria Civile e Urbanistica
Ing. Pietro Paci
Cso XI Settembre, 79 61100 Pesaro - tel.e fax 0721/21999
e-mail: ingpie@pietropaci.191.it

Marco GAUDENZI
& ASSOCIATI
architettura-design
ingegneria civile
industriale impiantistica
arredamento-grafica

Via Della Sanita' 44 Pesaro 61100 tel. 0721-402105 fax: 0721-23206 e-mail: studio@gauarch.191.it

COMUNE DI FOSSOMBRONE

- EX CHIESA E CANONICA DI SAN PIETRO IN TAMBIS - RESTAURO E CONSOLIDAMENTO STATICO COSTRUZIONE DI LOCALI INTERRATI DI SERVIZIO, SISTEMAZIONE AREE DI PERTINENZA

COMMITTENTE: - COBALT BV -
l'Amministratore unico
Willame Luc Marcel

RESPONSABILE DI PROGETTO: **Arch. Marco Gaudenzi**

PROGETTISTI: **Arch. Marco Gaudenzi**
Ing. Pietro Paci

COLLABORATORI:
Ing.Federico Paci
Arch.Raffaella Gennari

OGGETTO: PROGETTO - PLANIMETRIA E PIANTA PIANO TERRA
SCALA: 1:100

REV.0 26-06-2007

TAV. 7