

Arch. MARCO GAUDENZI

architettura-design
ingegneria civile
industria impiantistica
arredamento-grafica

Via Della Sanità 44 Pesaro 61100 tel. 0721-402105 fax: 0721-23206 eMail: studio@marcogaudenzi.it

COMUNE DI RICCIONE

ASSEGNAZIONE IN GODIMENTO E CONTESTUALE DIRITTO DI SFRUTTAMENTO ECONOMICO DEGLI IMMOBILI COMUNALI DENOMINATI "COLONIA REGGIANA" E "COLONIA ADRIATICA", CON OBBLIGO DELL'ASSEGATARIO DI ESEGUIRE GLI INTERVENTI IDONEI AL CONSEGUIMENTO DELL'AGIBILITA' DELLE STRUTTURE

INTERVENTO DI RESTAURO E RISANAMENTO CONSERVATIVO SU COLONIA ADRIATICA

IL RICHIEDENTE

KYRON S.r.l.

P.Iva / C.Fiscale: 01951671203

OGGETTO: PROGETTO PROSPETTI E SEZIONI

Scala 1:100

PROGETTISTA


Arch. Marco GAUDENZI

RESPONSABILE PROGETTO


Arch. Marco GAUDENZI

PESARO, MAGGIO 2008


TAV. 5

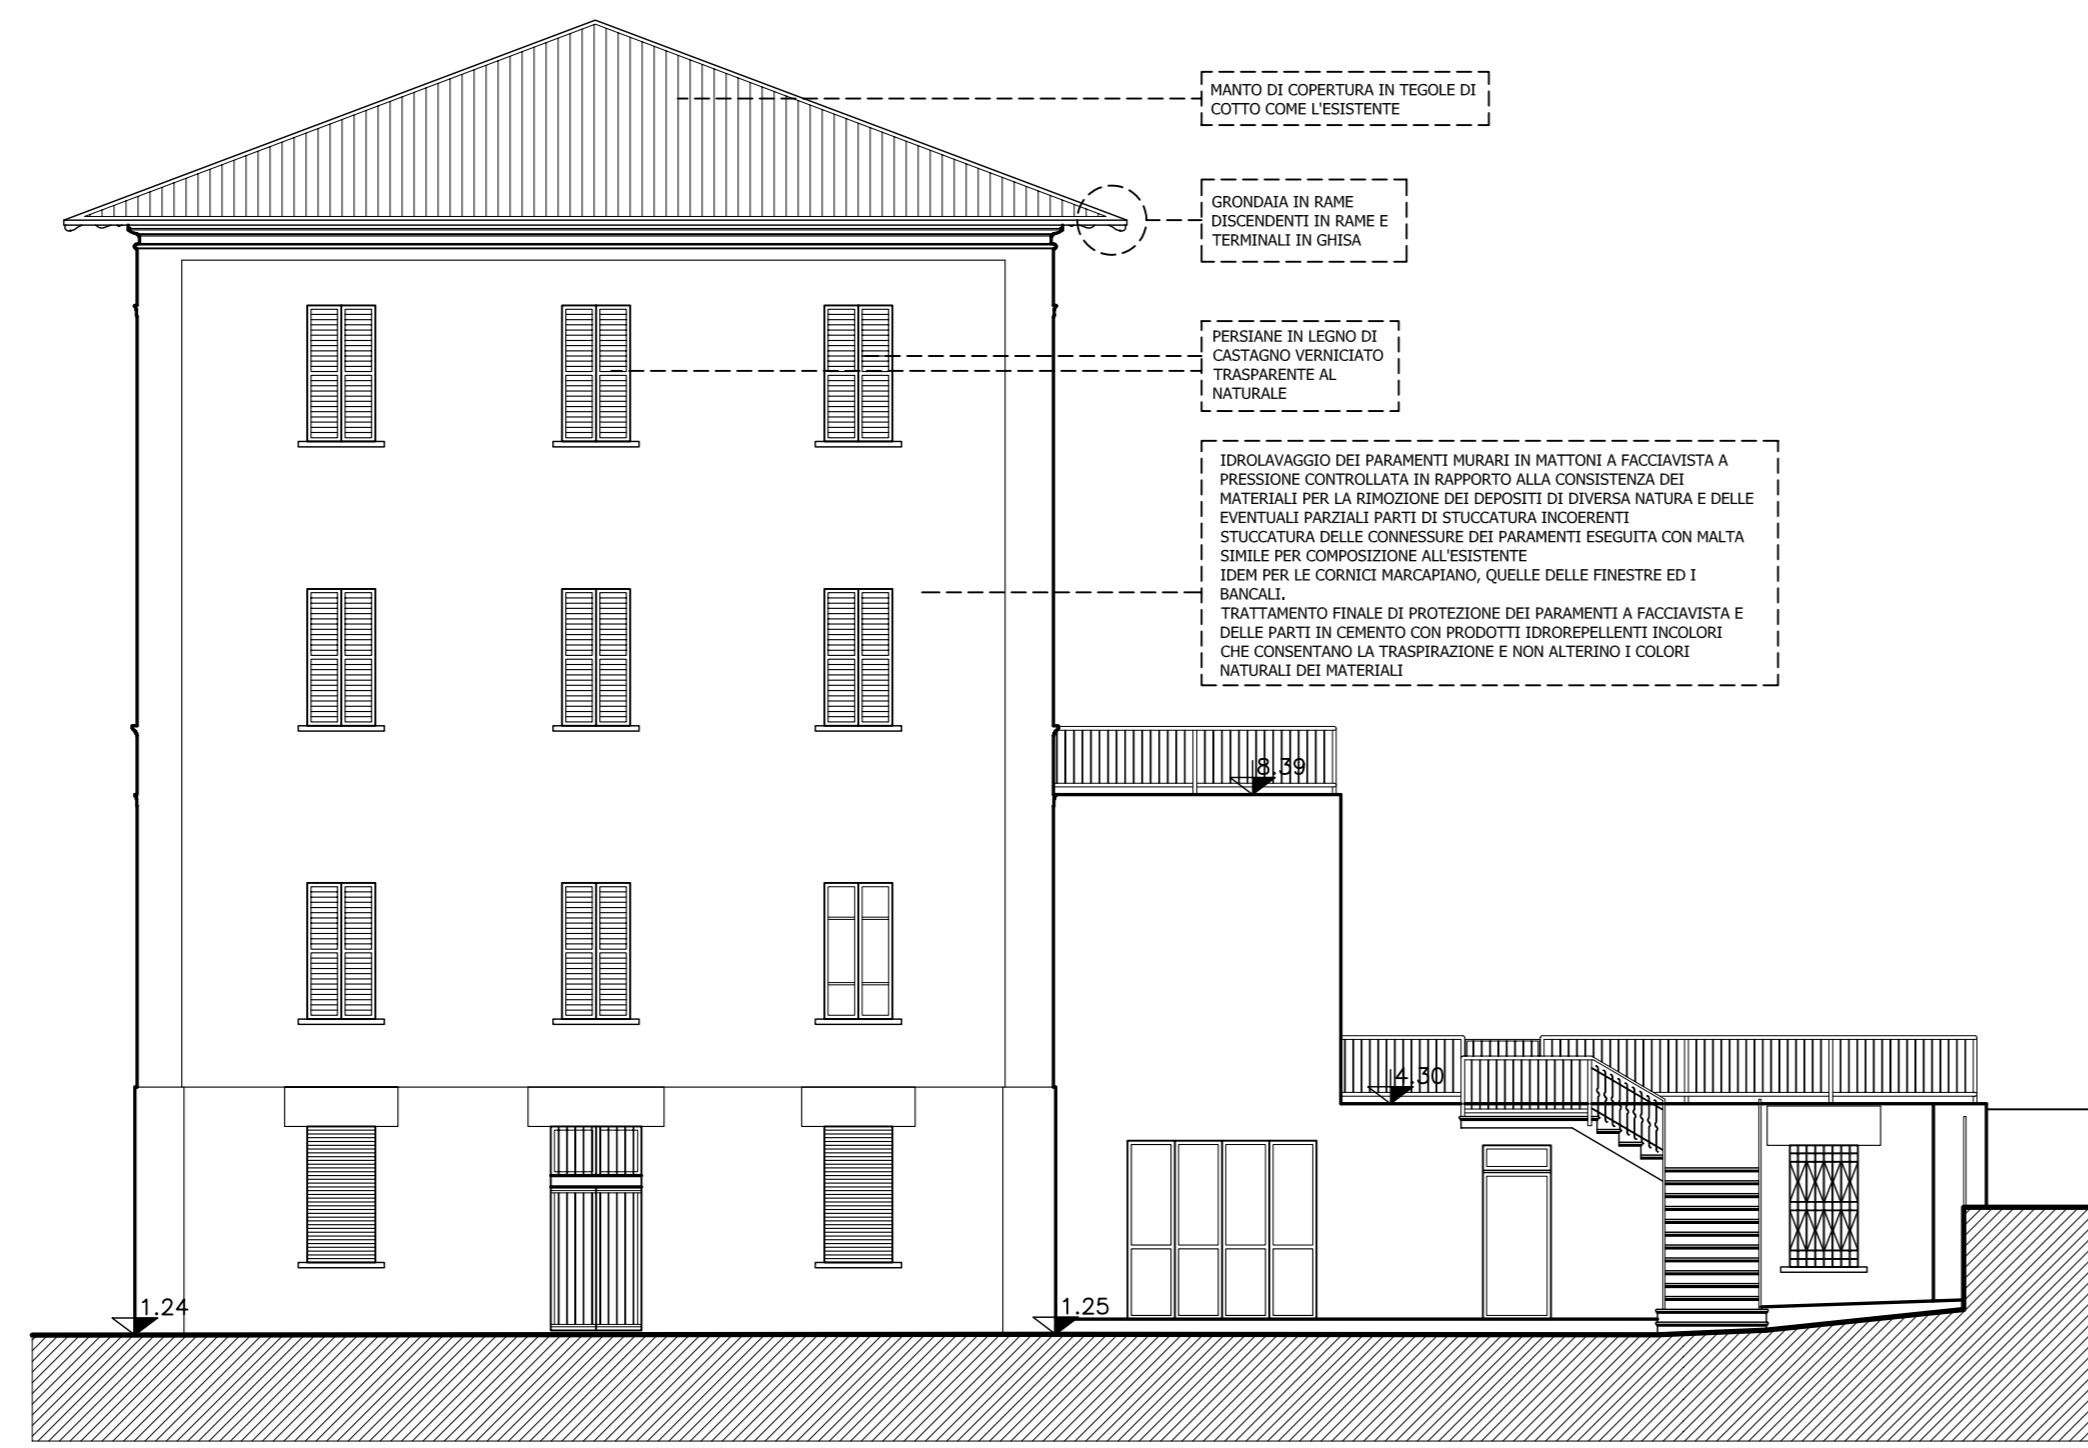


PROSPETTO SUD - OVEST

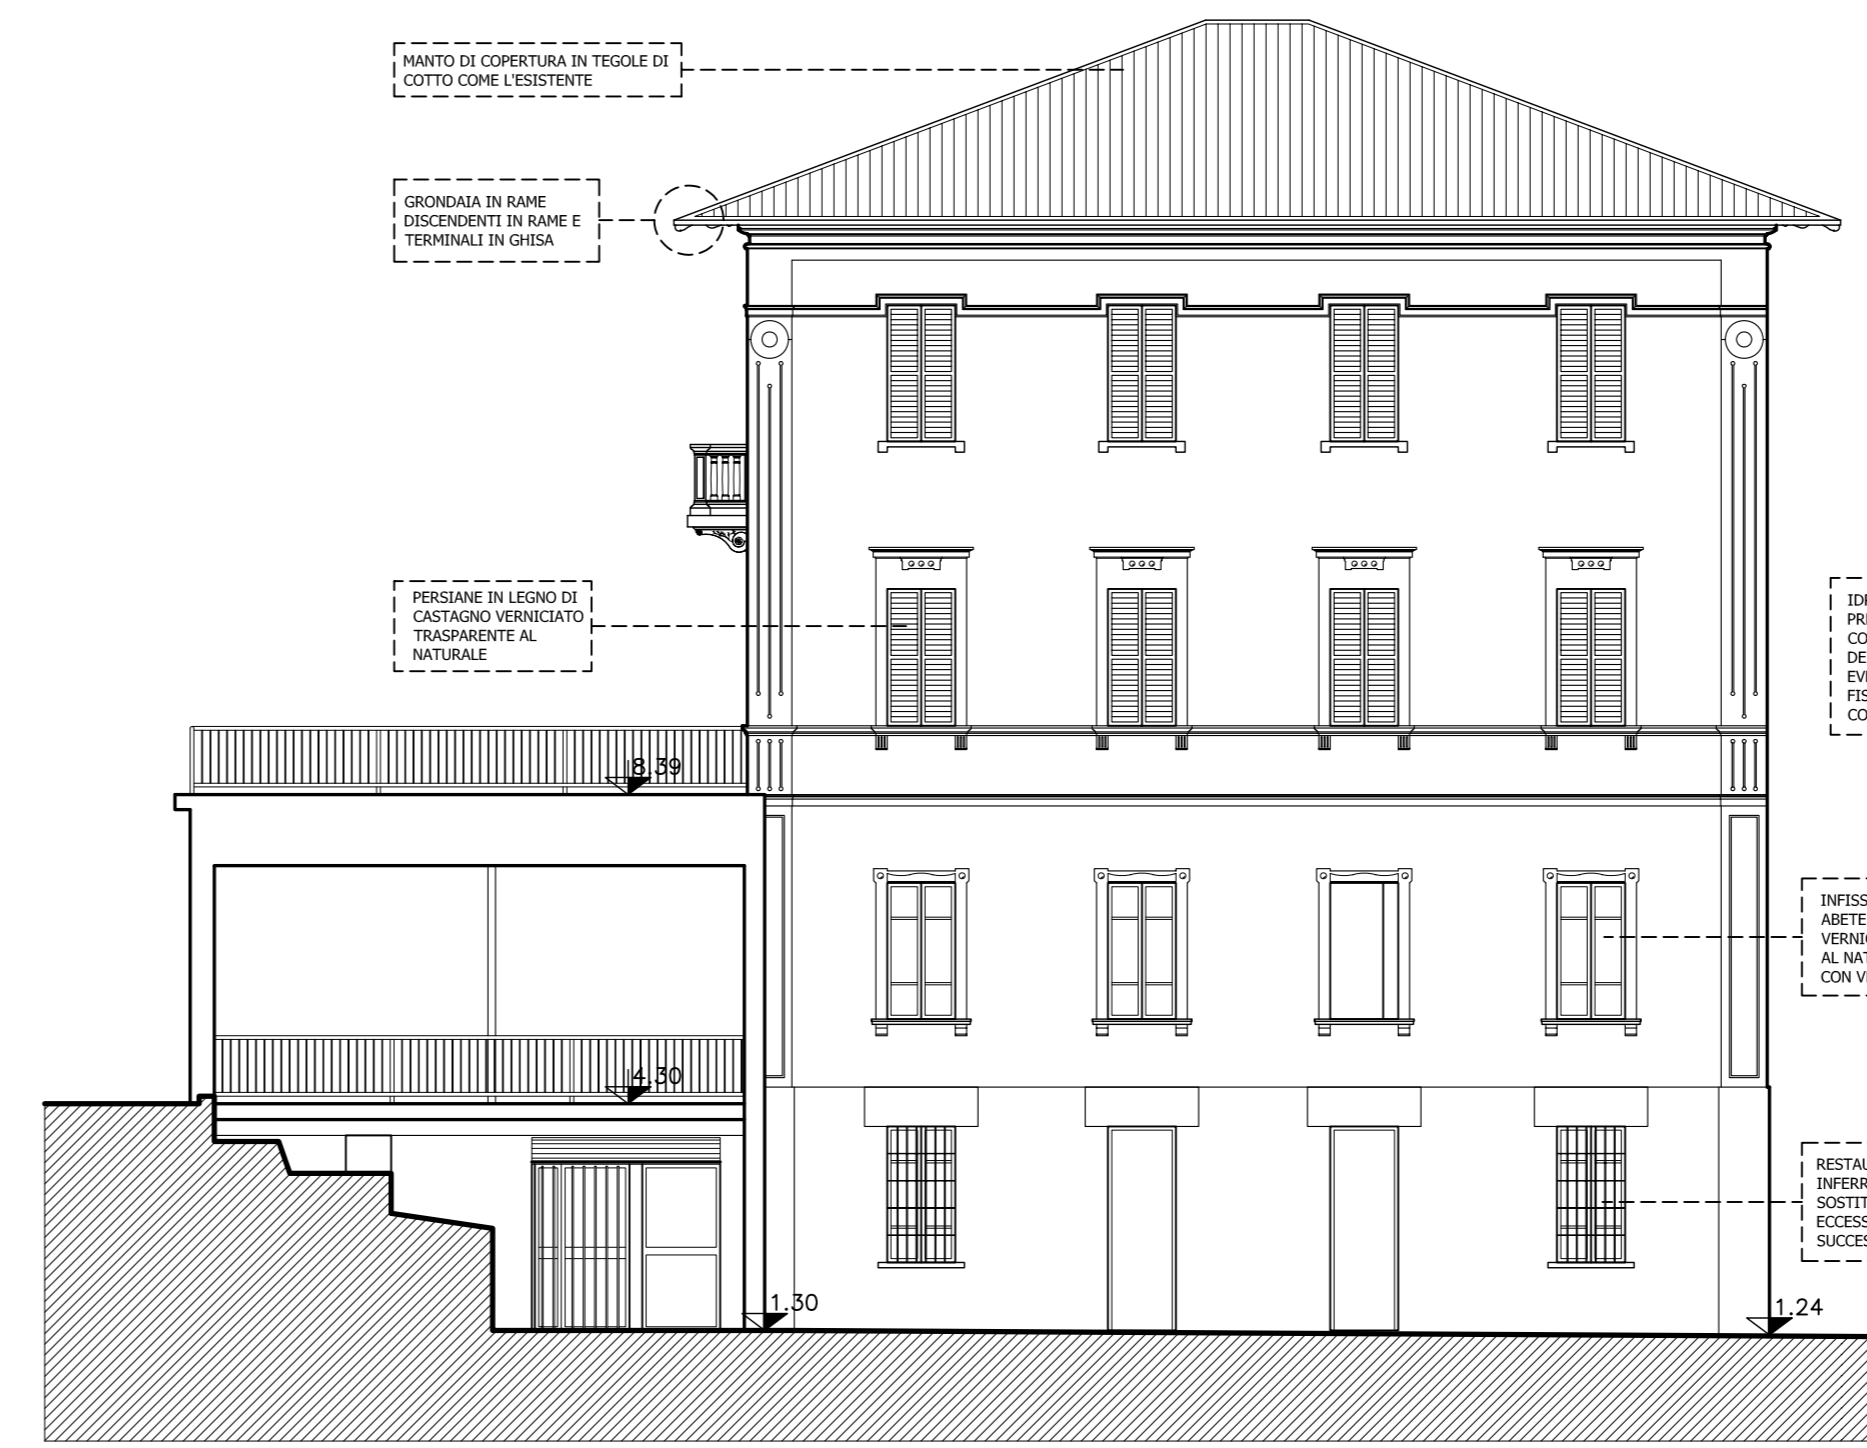


PROSPETTO NORD - OVEST

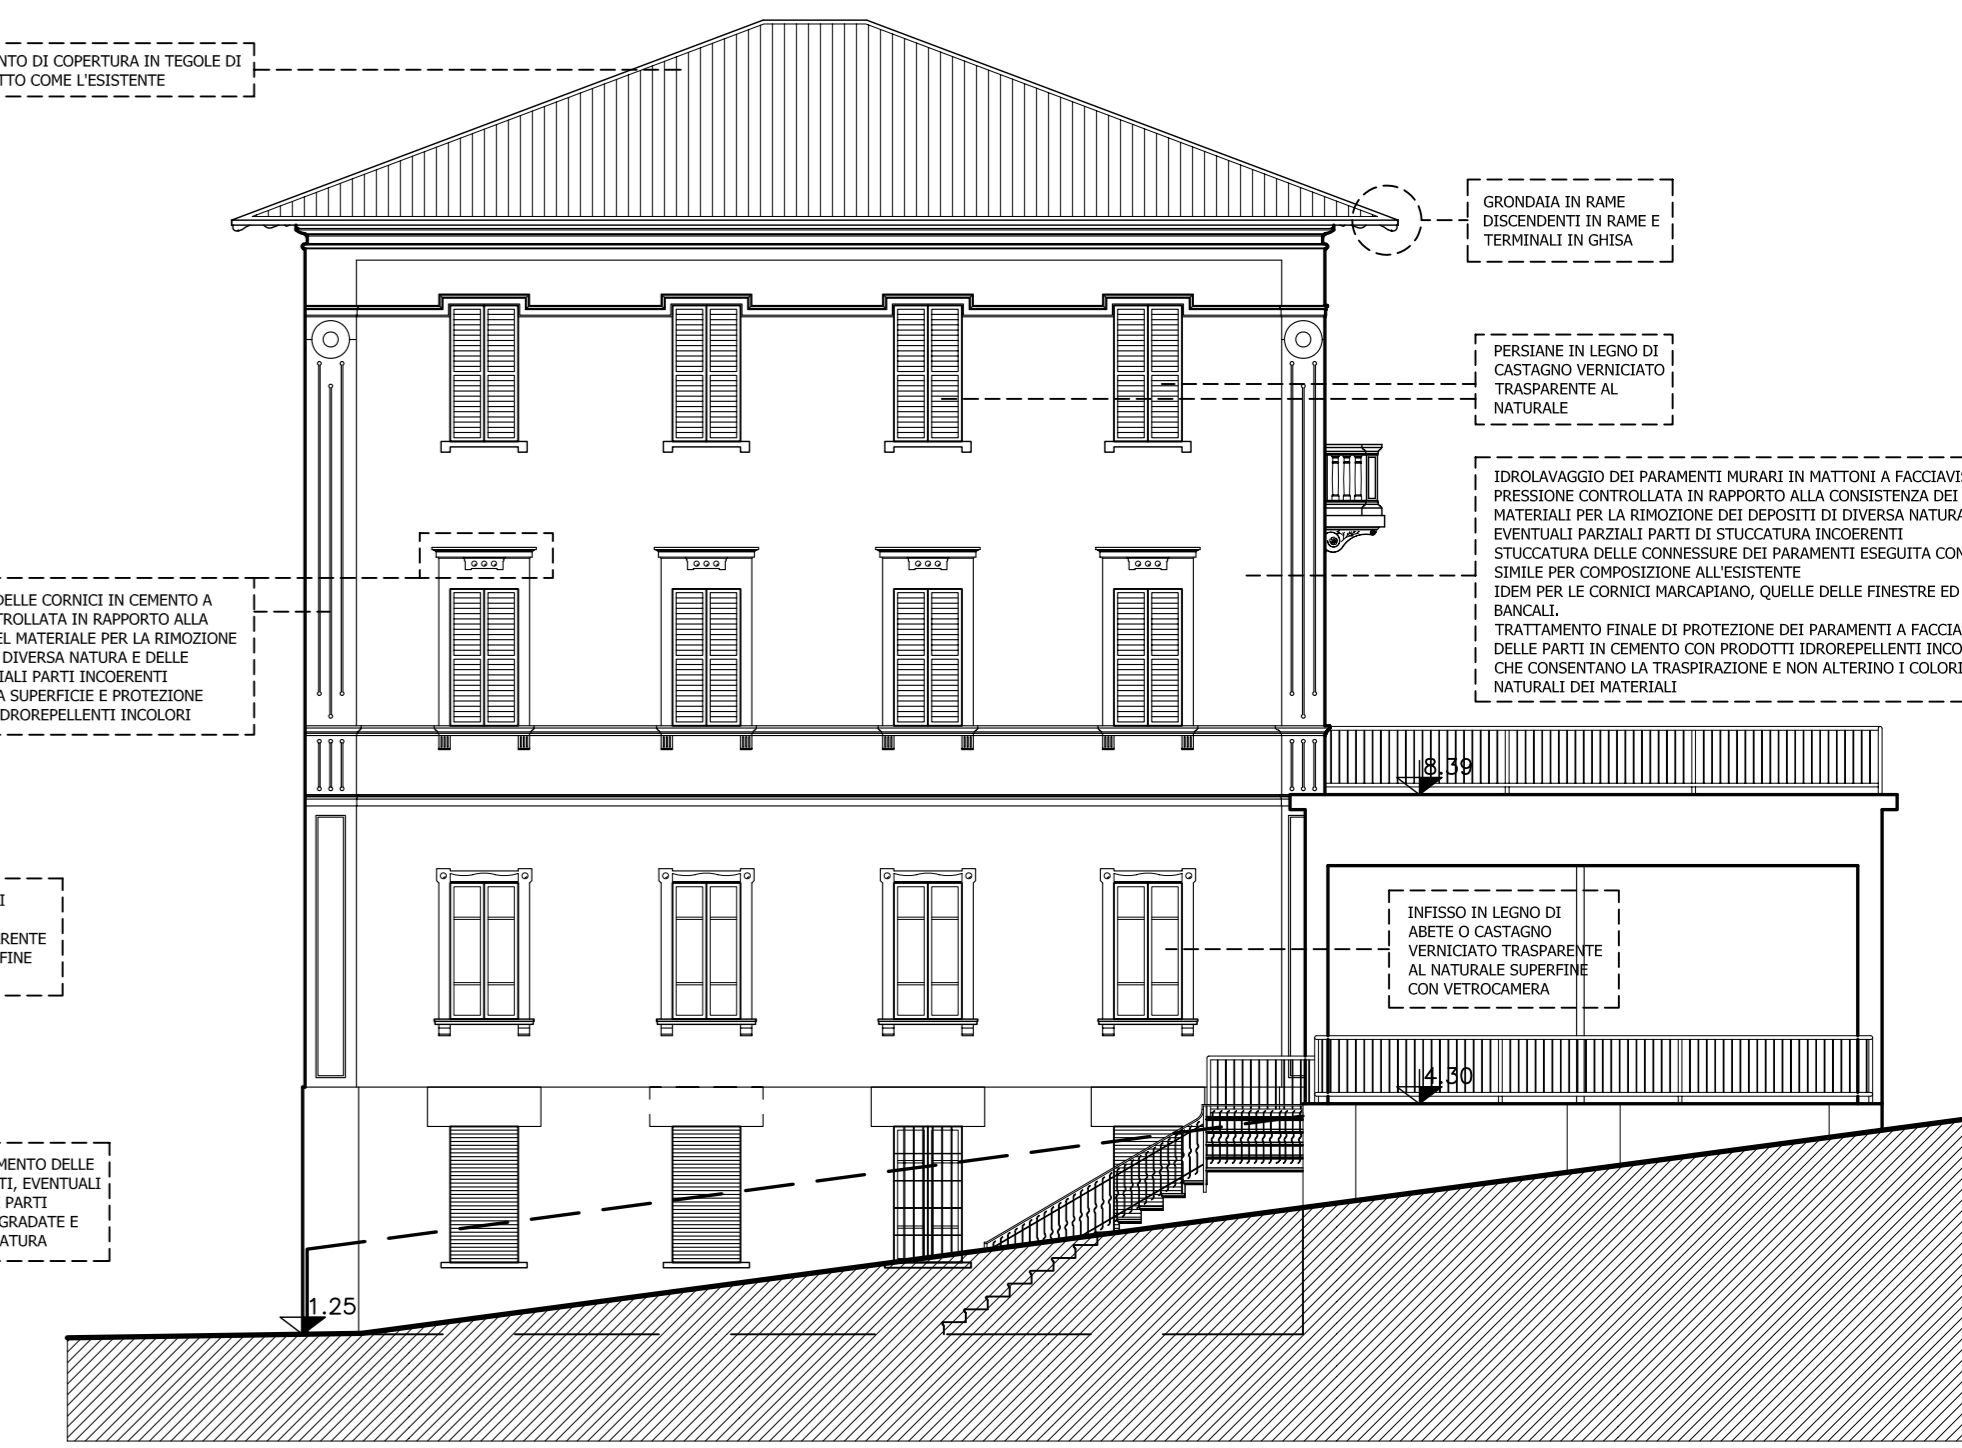


PROSPETTO SUD - EST (VIA GIACOSA)

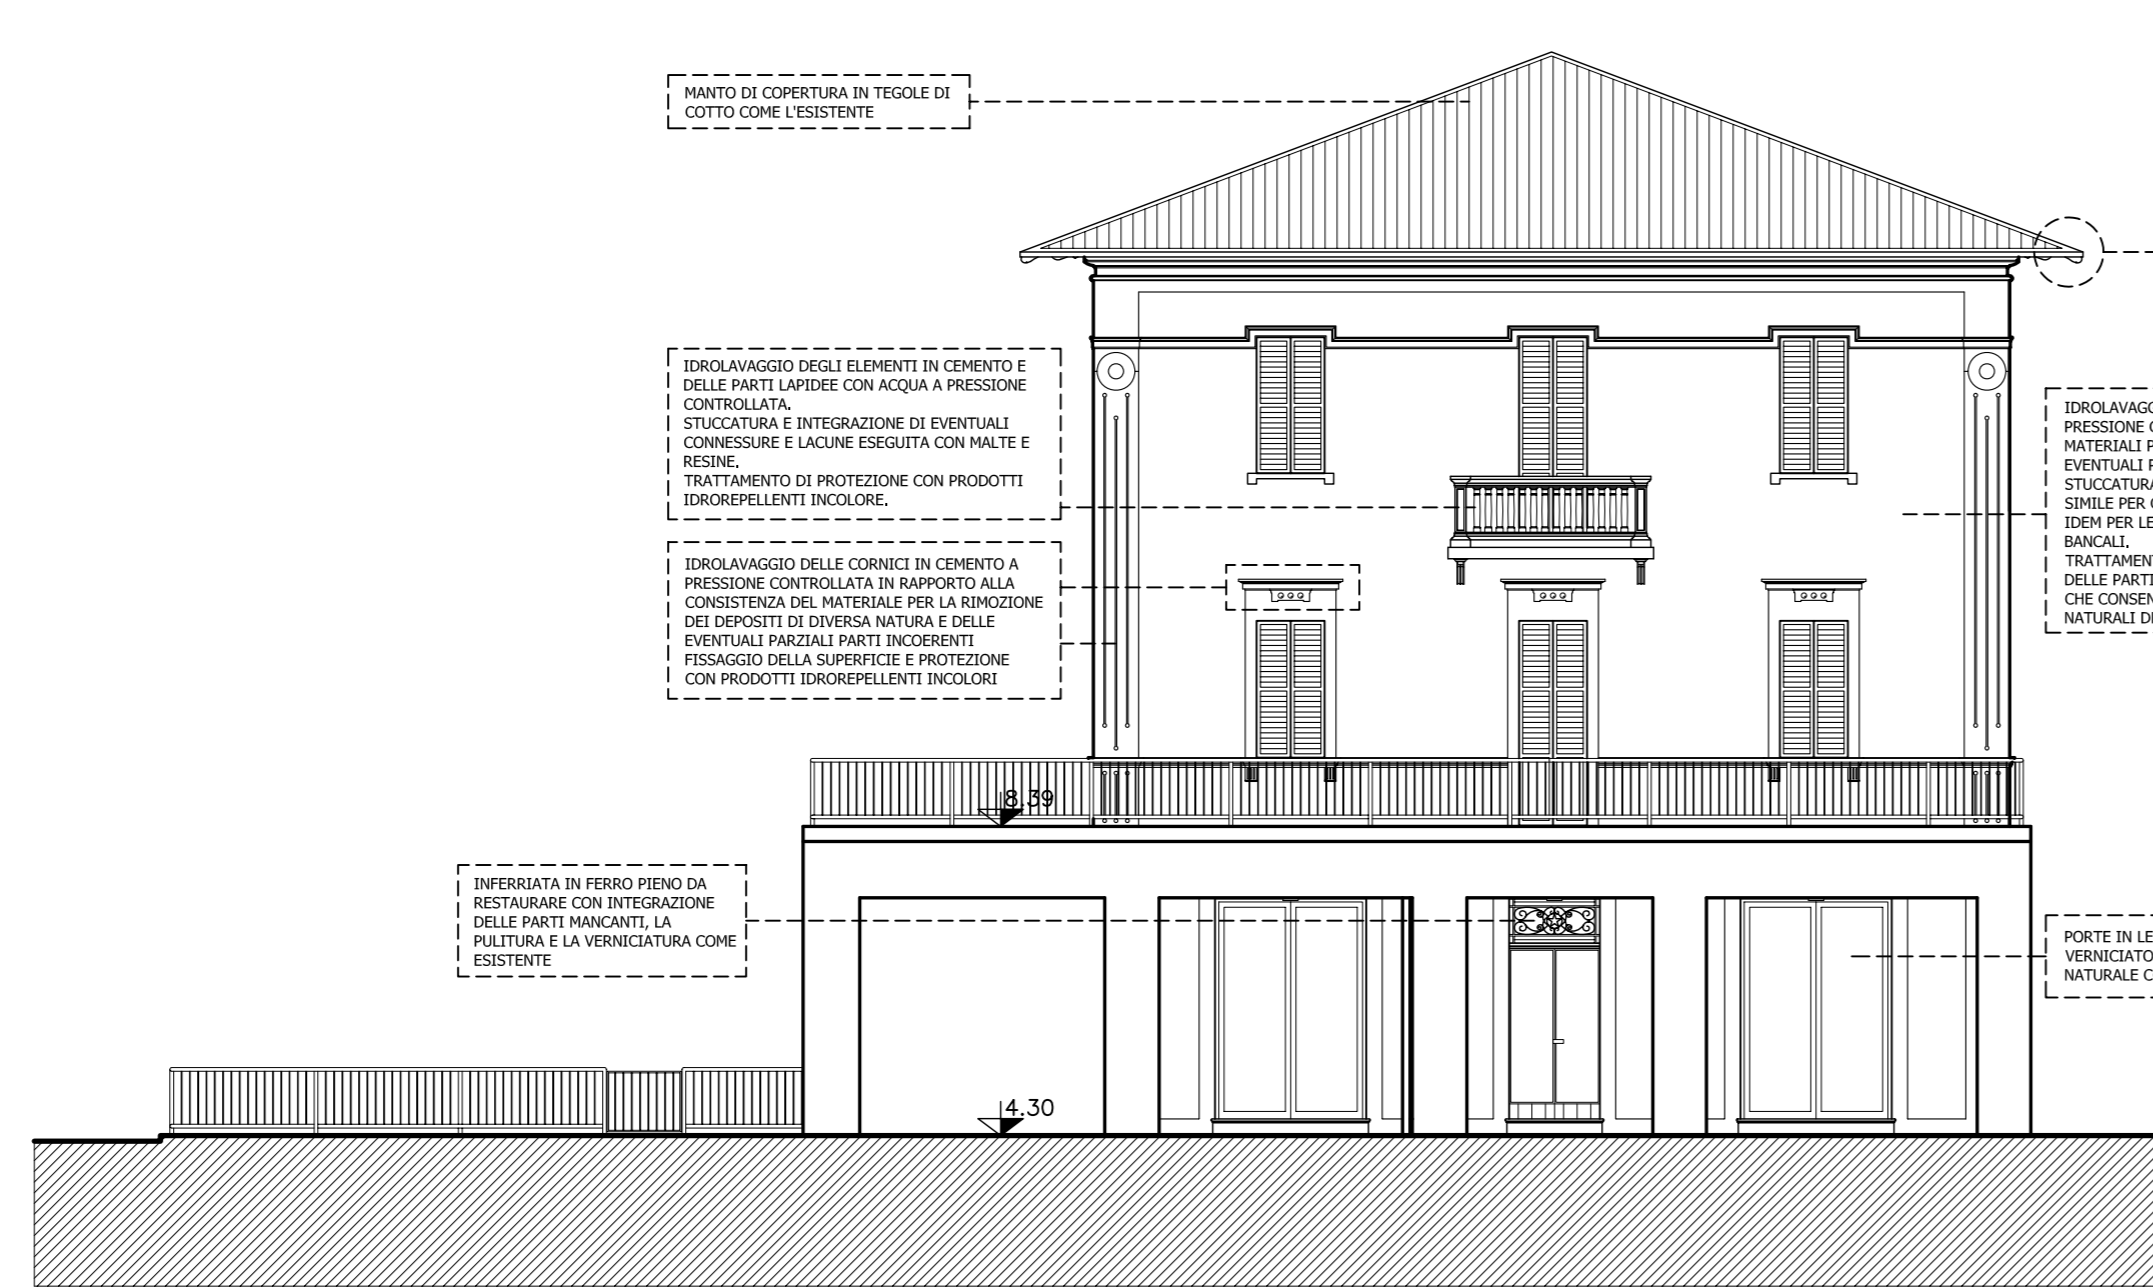

PROSPETTO NORD - EST (V.LE G.D'ANNUNZIO)

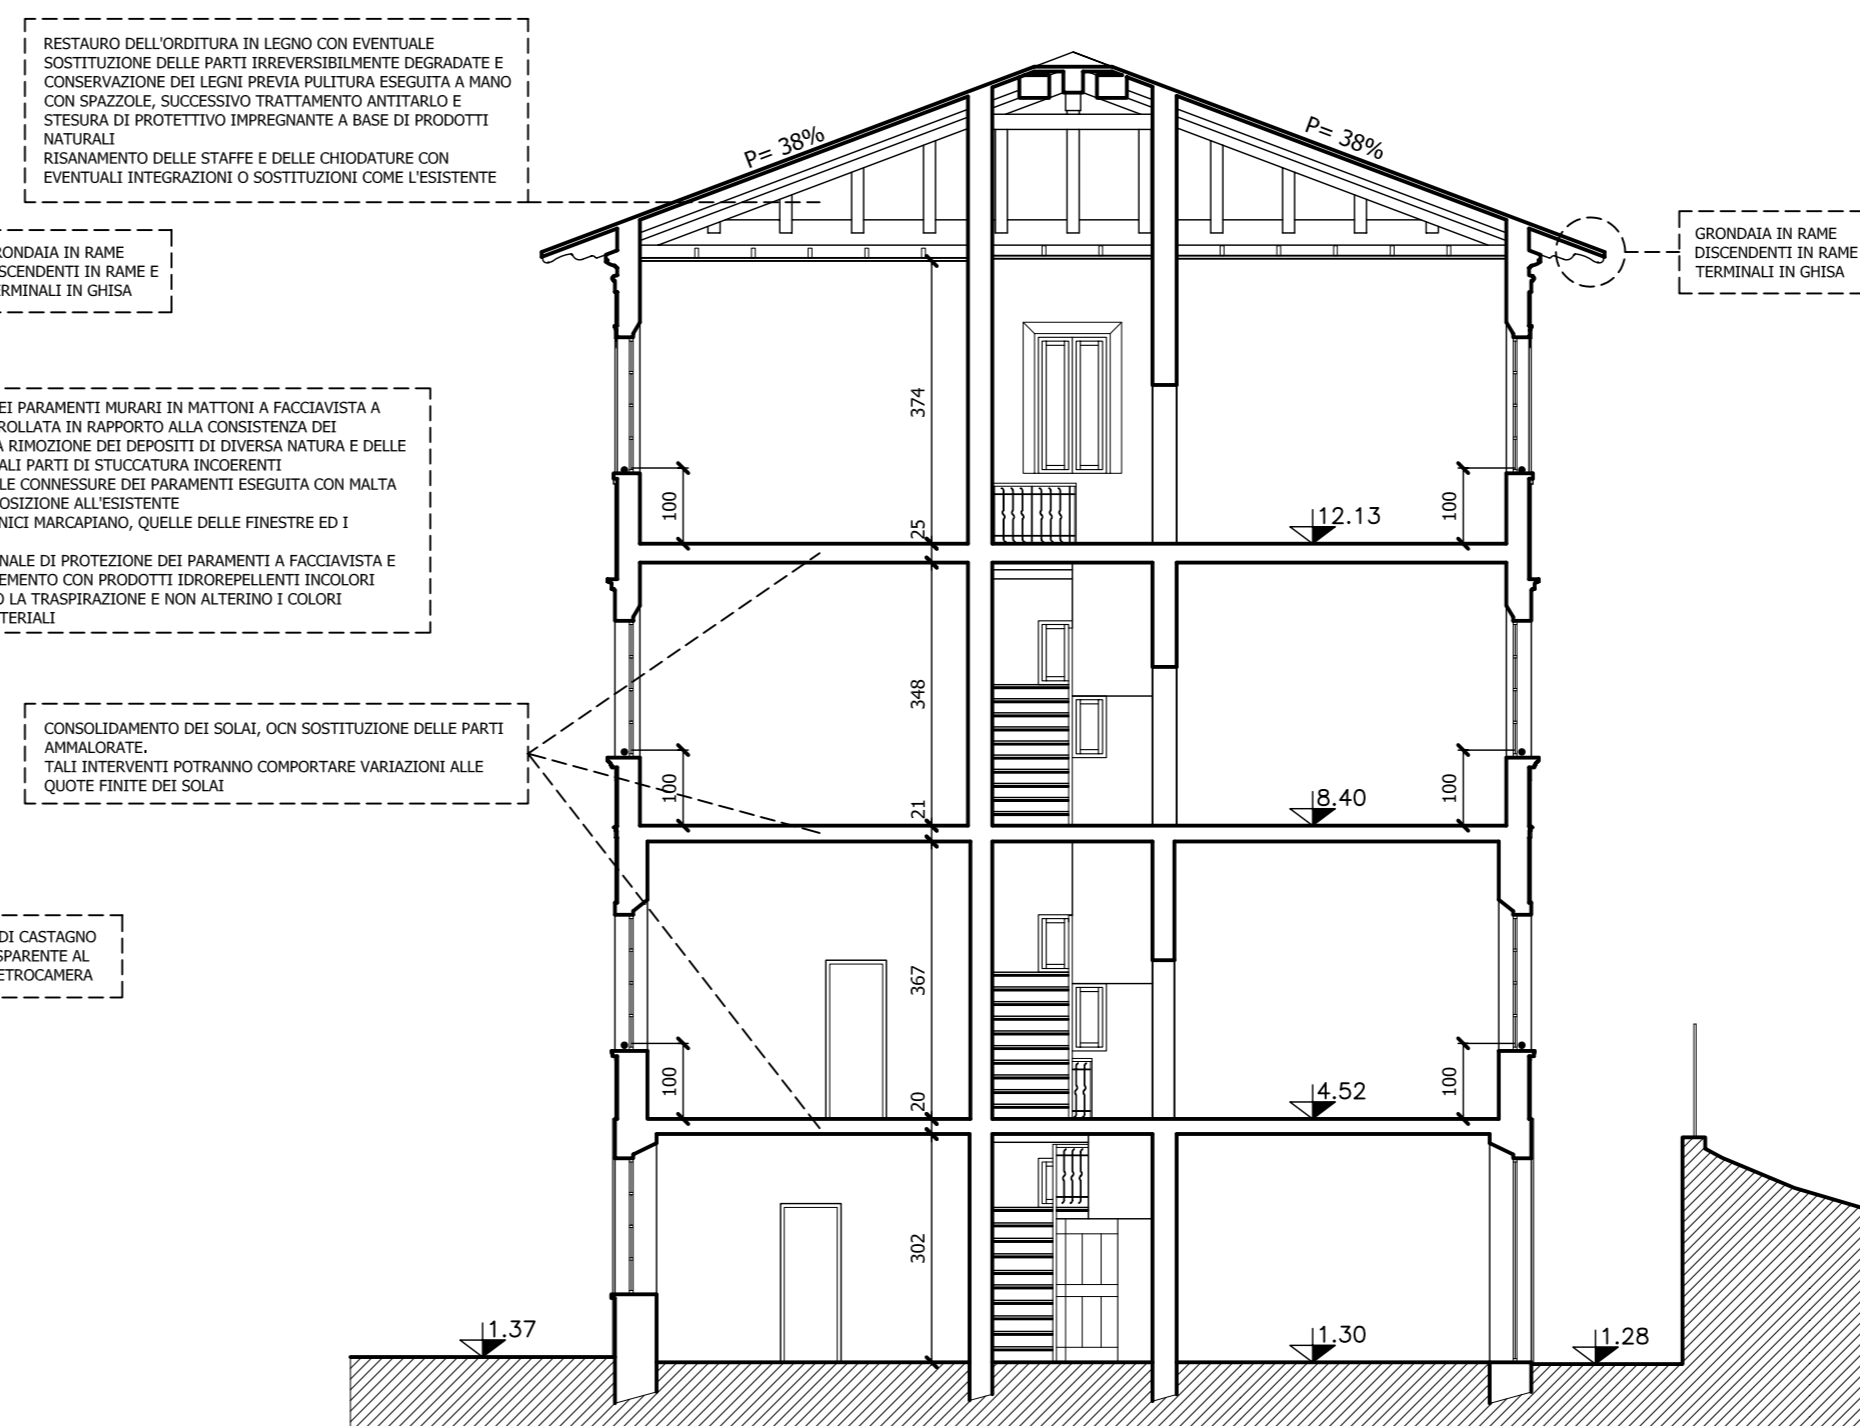

SEZIONE A-A

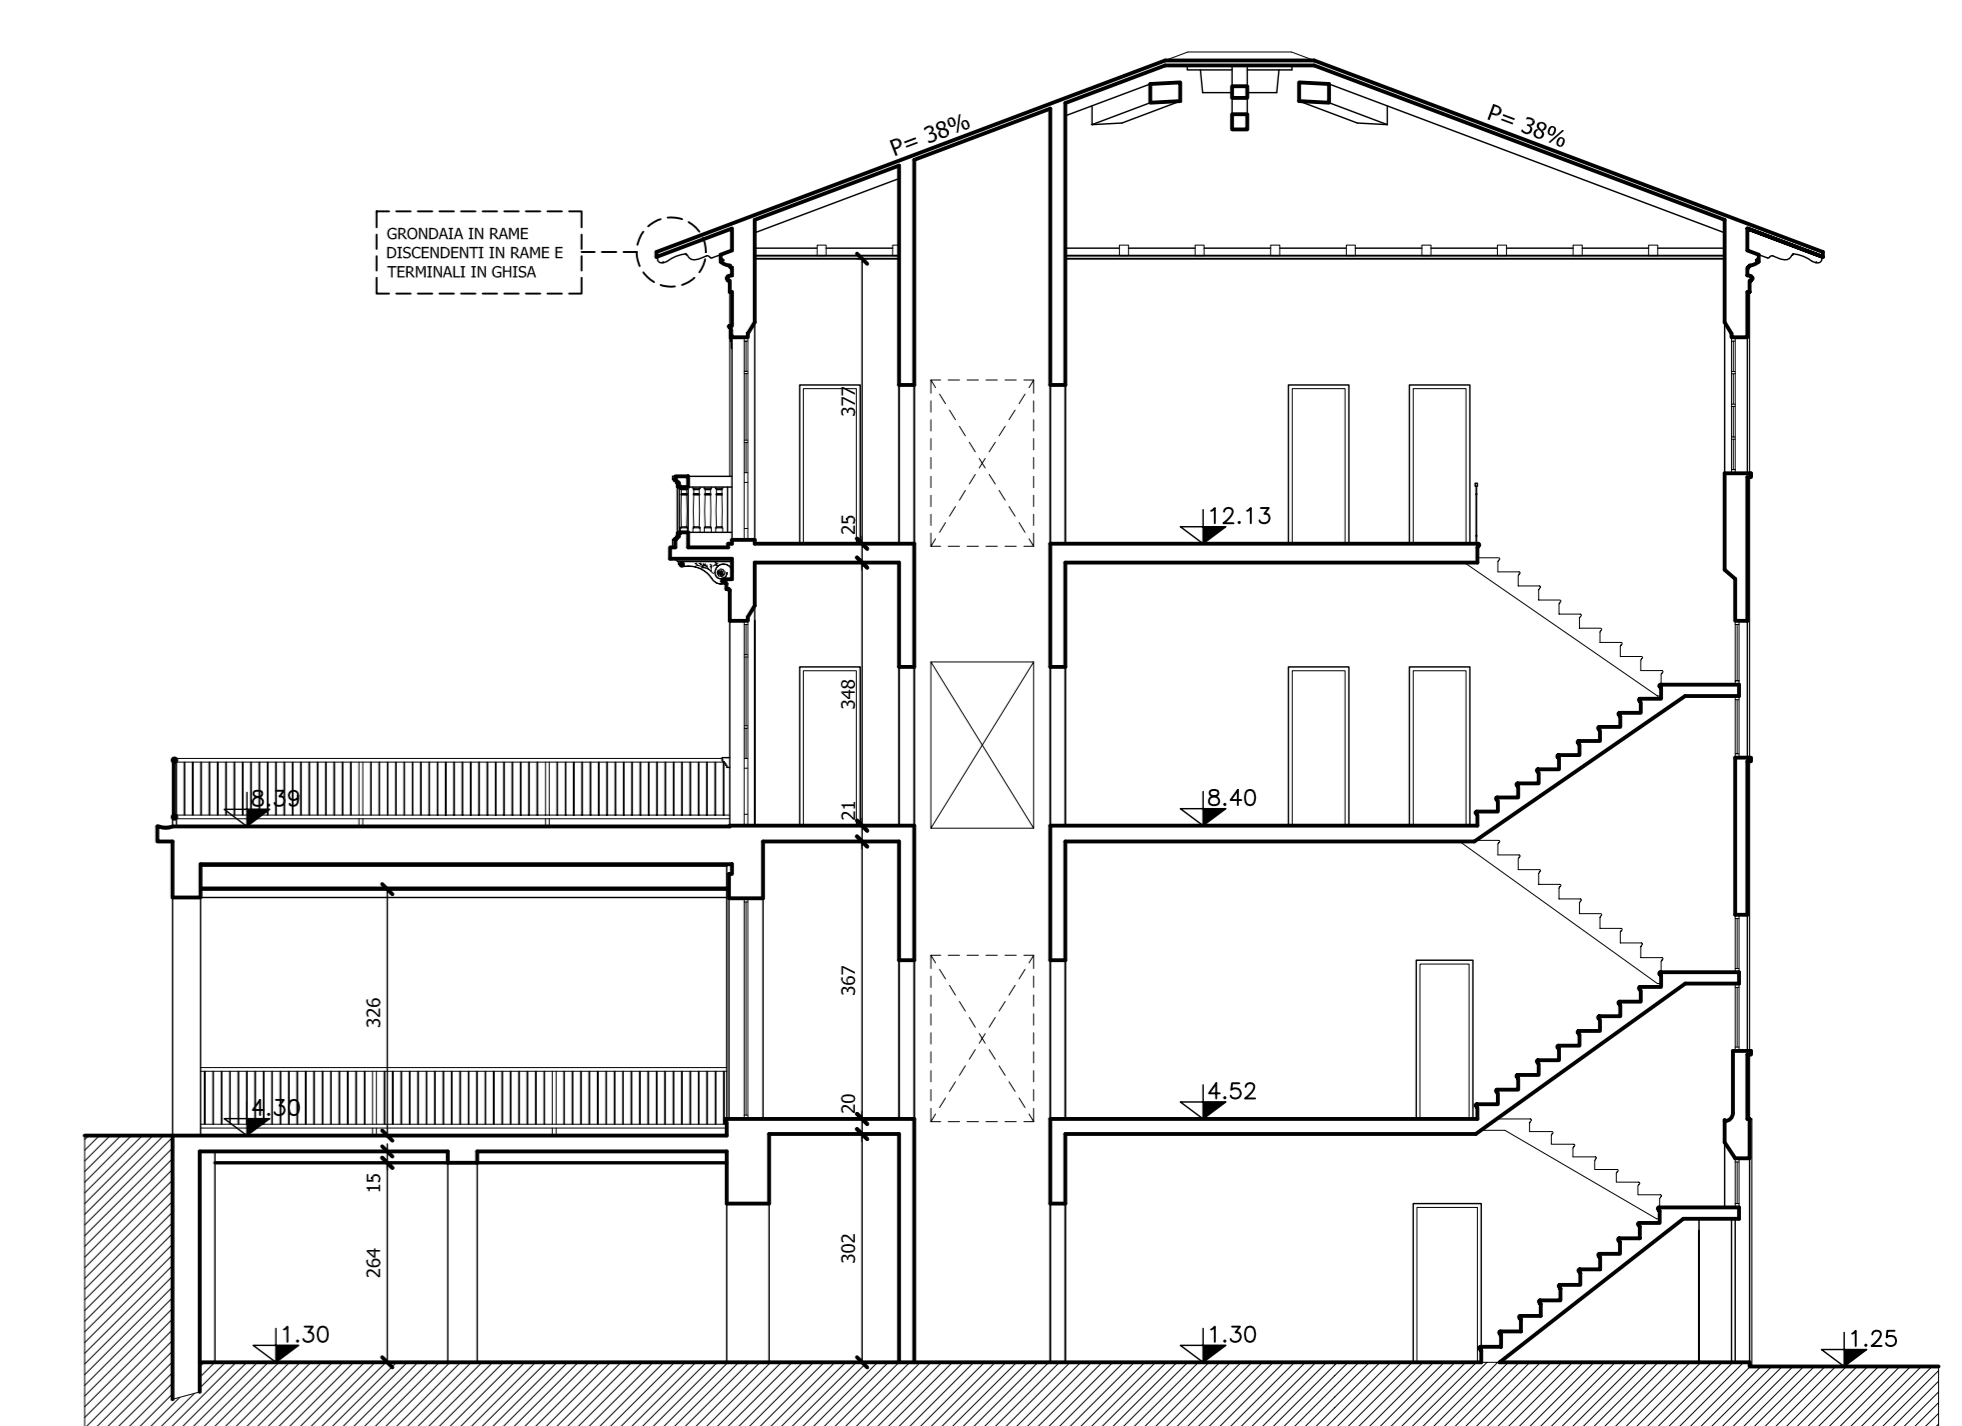

SEZIONE B-B