

Arch. MARCO GAUDENZI

architettura-design  
ingegneria civile  
industria edilizia  
arredamenti-grafica

Via Della Sanità 44 Pesaro 61100 tel. 0721-402105 fax: 0721-23206 eMail: studio@marcogaudenti.it

## COMUNE DI RICCIONE

ASSEGNAZIONE IN GODIMENTO E CONTESTUALE DIRITTO DI SFUTTAMENTO ECONOMICO DEGLI IMMOBILI COMUNALI DENOMINATI "COLONIA REGGIANA" E "COLONIA ADRIATICA", CON OBBLIGO DELL'ASSEGNETARIO DI ESEGUIRE GLI INTERVENTI IDONEI AL CONSEGUIMENTO DELL'AGIBILITA' DELLE STRUTTURE

## INTERVENTO DI RESTAURO E RISANAMENTO CONSERVATIVO SU COLONIA REGGIANA

IL RICHIEDENTE  
KYRON S.r.l.

P.Iva / C.Fiscale: 01951671203


OGGETTO: PROGETTO SEZIONI / Scala 1:100  
PROGETTISTA Arch. Marco GAUDENZI  
RESPONSABILE PROGETTO Arch. Marco GAUDENZI

PESARO, MAGGIO 2008

TAV. 13




SEZIONE A - A

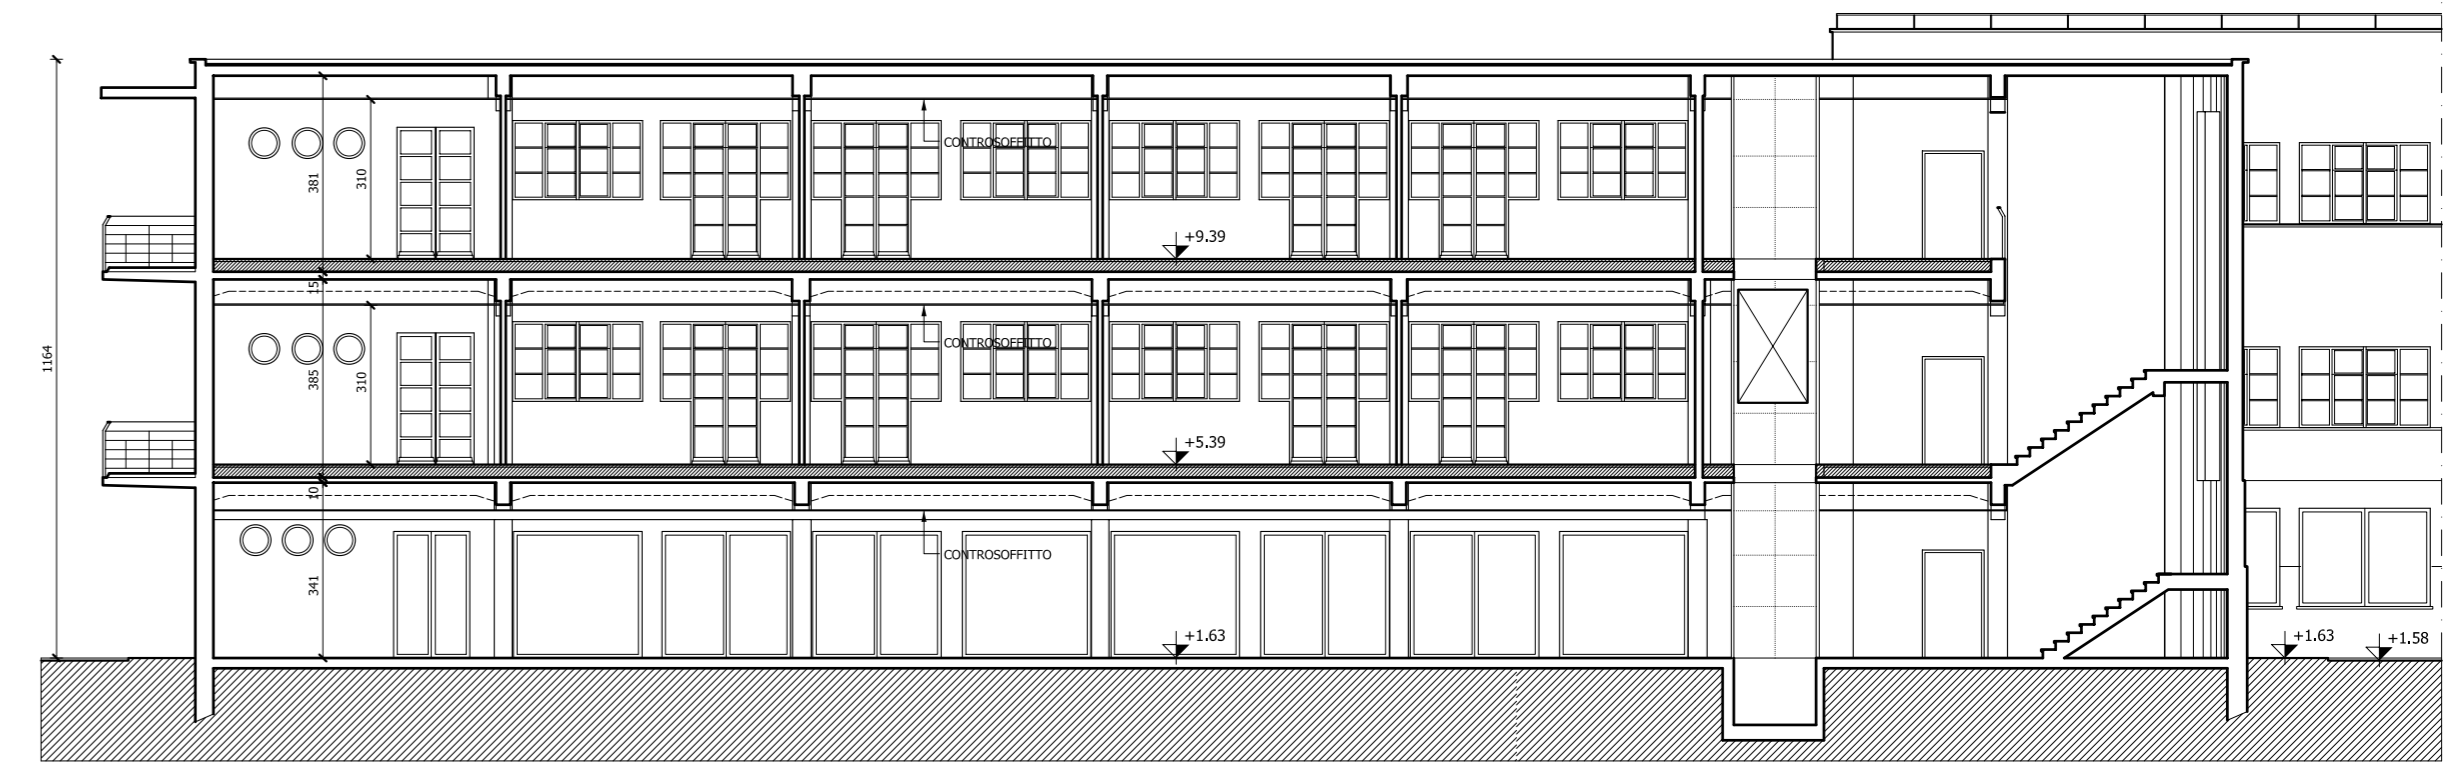


SEZIONE B - B




SEZIONE C - C

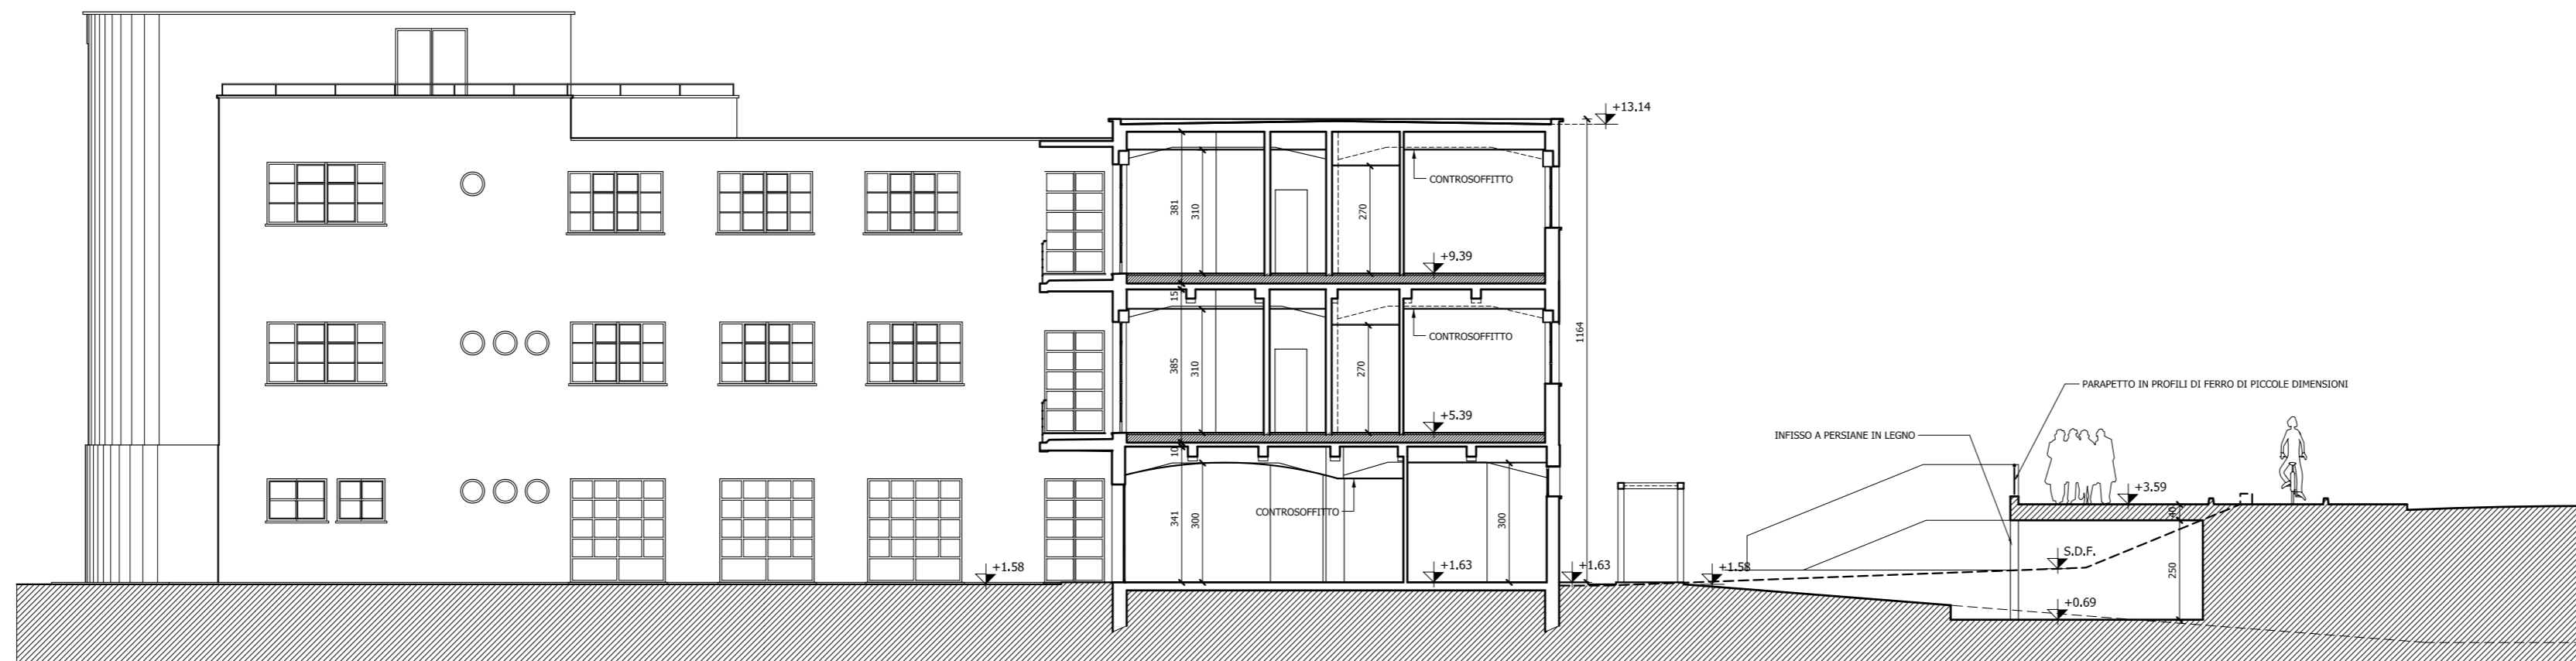

SEZIONE D - D

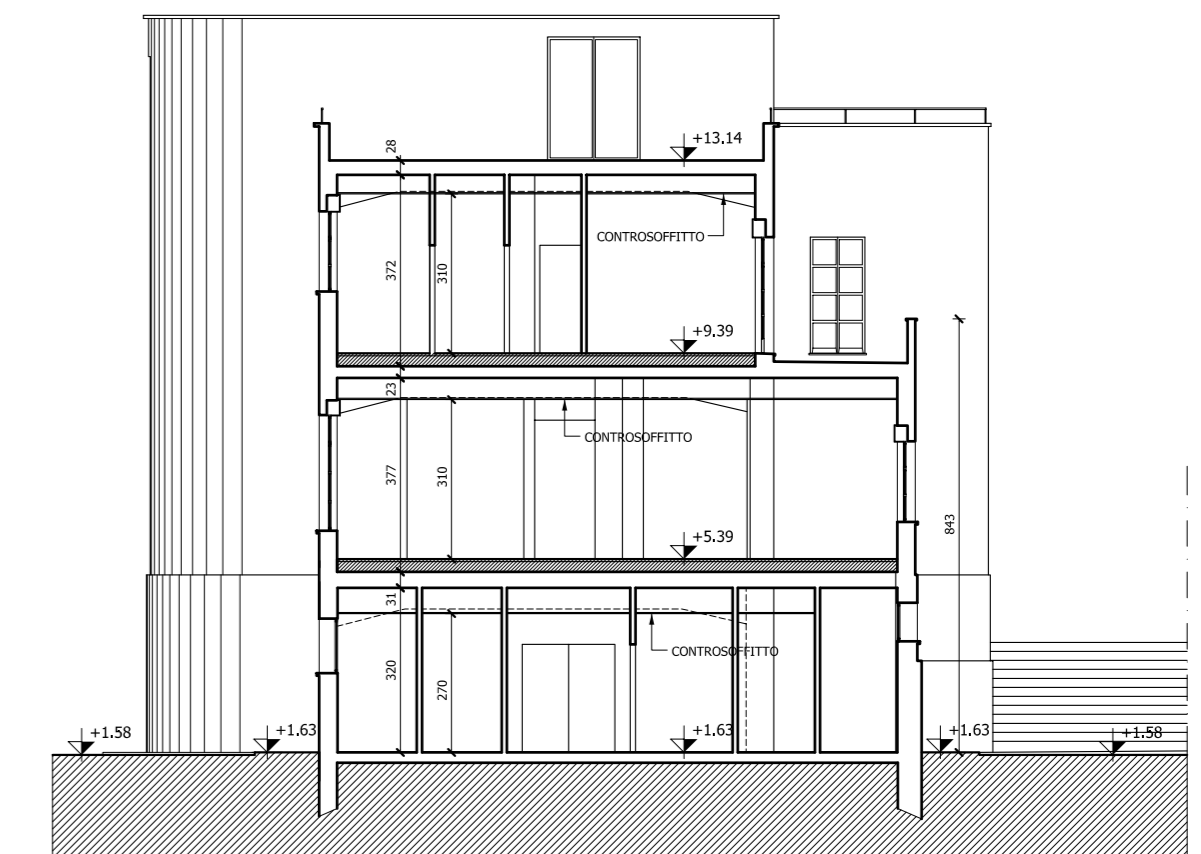

SEZIONE E - E

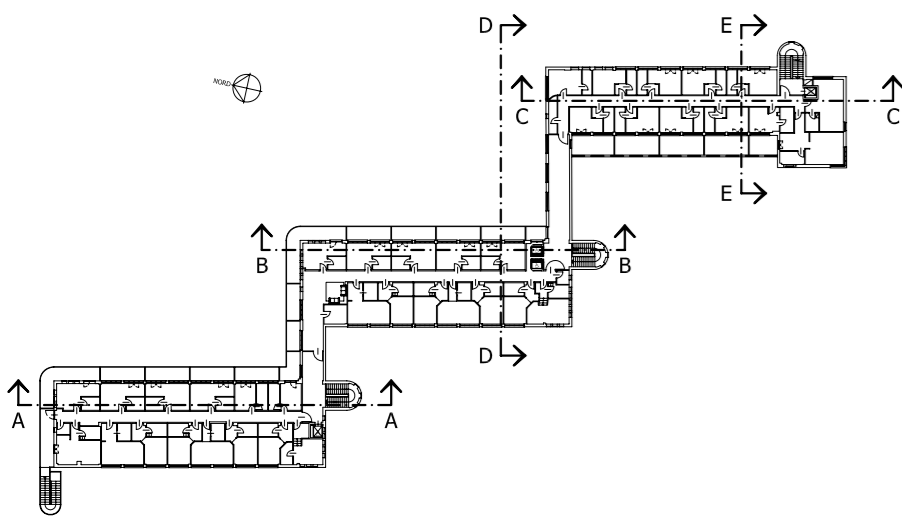

PLANIMETRIA DI RIFERIMENTO

VIA G. D'ANNUNZIO