

COMUNE DI RICCIONE

ASSEGNAZIONE IN GODIMENTO E CONTESTUALE DIRITTO DI SFRUTTAMENTO ECONOMICO DEGLI IMMOBILI COMUNALI DENOMINATI "COLONIA REGGIANA" E "COLONIA ADRIATICA", CON OBBLIGO DELL'ASSEGNAZIONE DI ESEGUIRE GLI INTERVENTI IDONEI AL CONSEGUIMENTO DELL'AGIBILITA' DELLE STRUTTURE

INTERVENTO DI RESTAURO E RISANAMENTO CONSERVATIVO SU COLONIA REGGIANA

IL RICHIEDENTE
KYRON S.r.l.
P.Iva / C.Fiscale: 01951671203

OGGETTO: PROGETTO PROSPETTI


Scala 1:100

PROGETTISTA
Arch. Marco GAUDENZI

RESPONSABILE PROGETTO Arch. Marco GAUDENZI

PESARO, MAGGIO 2008

TAV. 12

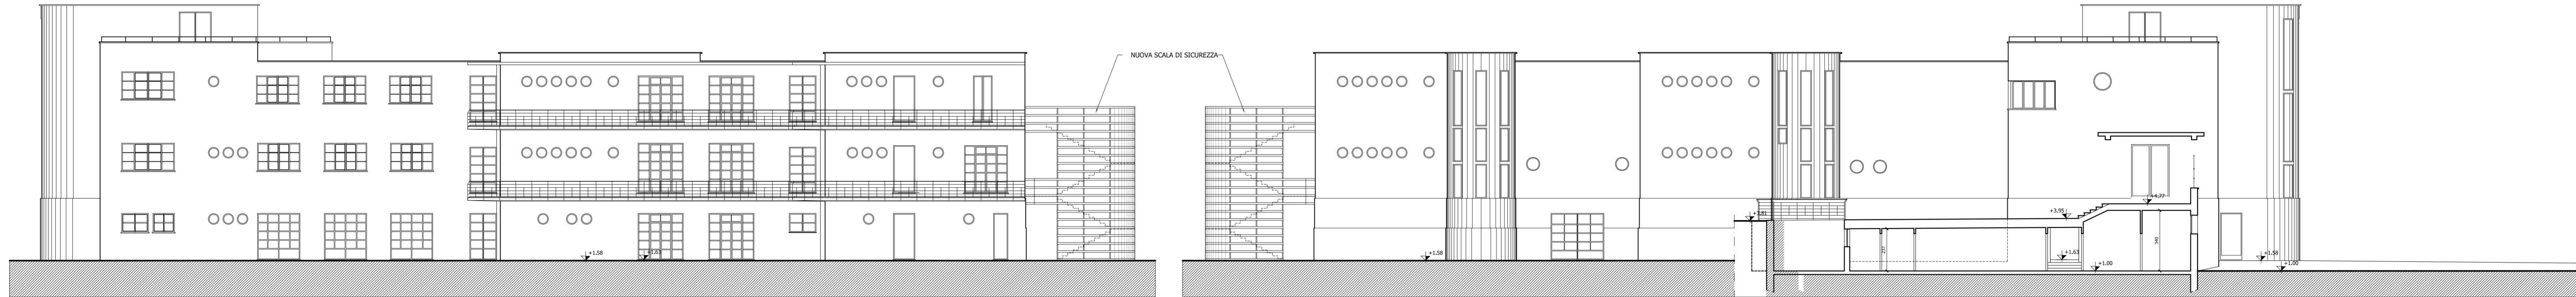


PROSPETTO NORD


PROSPETTO SUD



PROSPETTO EST (LATO MARE)

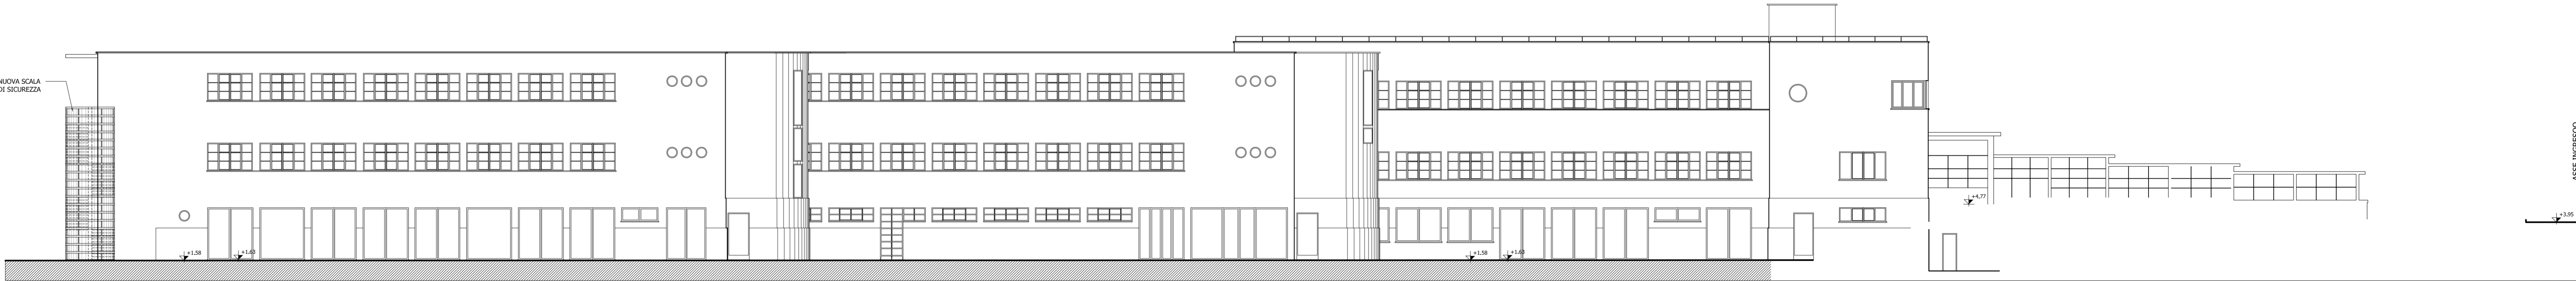

PROSPETTO OVEST (LATO via G. D'ANNUNZIO)

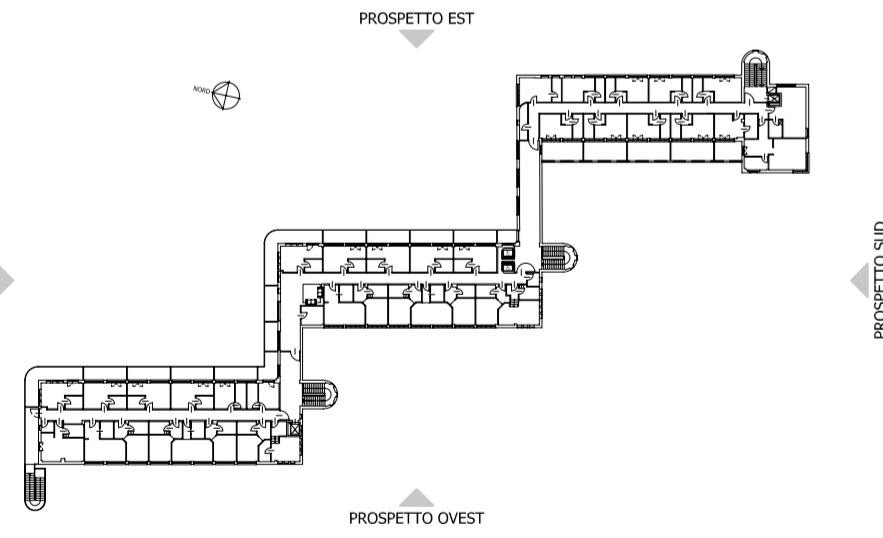

PLANIMETRIA DI RIFERIMENTO

ASSE INGRESSO VELA CLUB - SUB

+3.95